


Raum Nr.	Raumbezeichnung	13.16	16.20
1.01	Treppenhaus	10.55	13.61
1.02	Schlafzimmer	14.07	15.43
1.03	Floer	9.35	14.90
1.04	Floer	20.60	18.61
1.05	Wohnzimmer	0.25 x 7.02	
1.06	Leggido	6.33	11.92
1.07	Kueche	3.43	7.46
1.08	Bad/WC		
1.10	Durchgang	13.16	16.20
1.11	Floer	2.32	6.23
1.12	Kueche	12.91	14.47
1.13	Wohnschlafzimmer	20.66	19.06

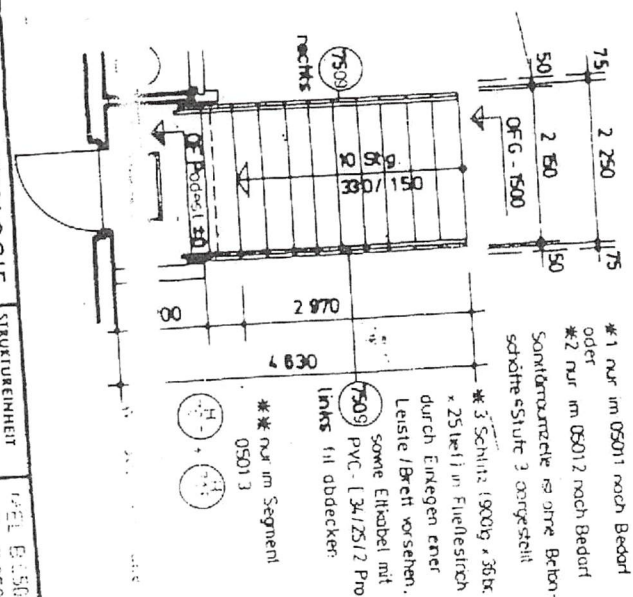

VEB PROJEKTIERUNG UND TECHNOLOGIE
 BETRIEB DES VEB WOHNUNGSBAUKOMBINAT HALLE

WBS 70 EW 83-5
 1. Gesch. Segment 0501
 3. Raum

CHIEFINGENIEUR: *W. W.*
 BRIGADIERLEITER: *M. W.*
 GRUPEINLEITER: *G. W.*
 BEARBEITER: *U. R. S.*

STRUKTUREINHEIT: 75-3.5.3.2
 MASSSTAB: 1:50
 DATUM: Juni 81
 O. KONTROLLE: *G. W.*
 TABELL-NR.: 8.505
 MEL-NR.: 8.509
 MEL-NR.: 8.511
 PROJEKT-NR.: 5.4
 BLATT-NR.: 4

geändert im: 7.2.84